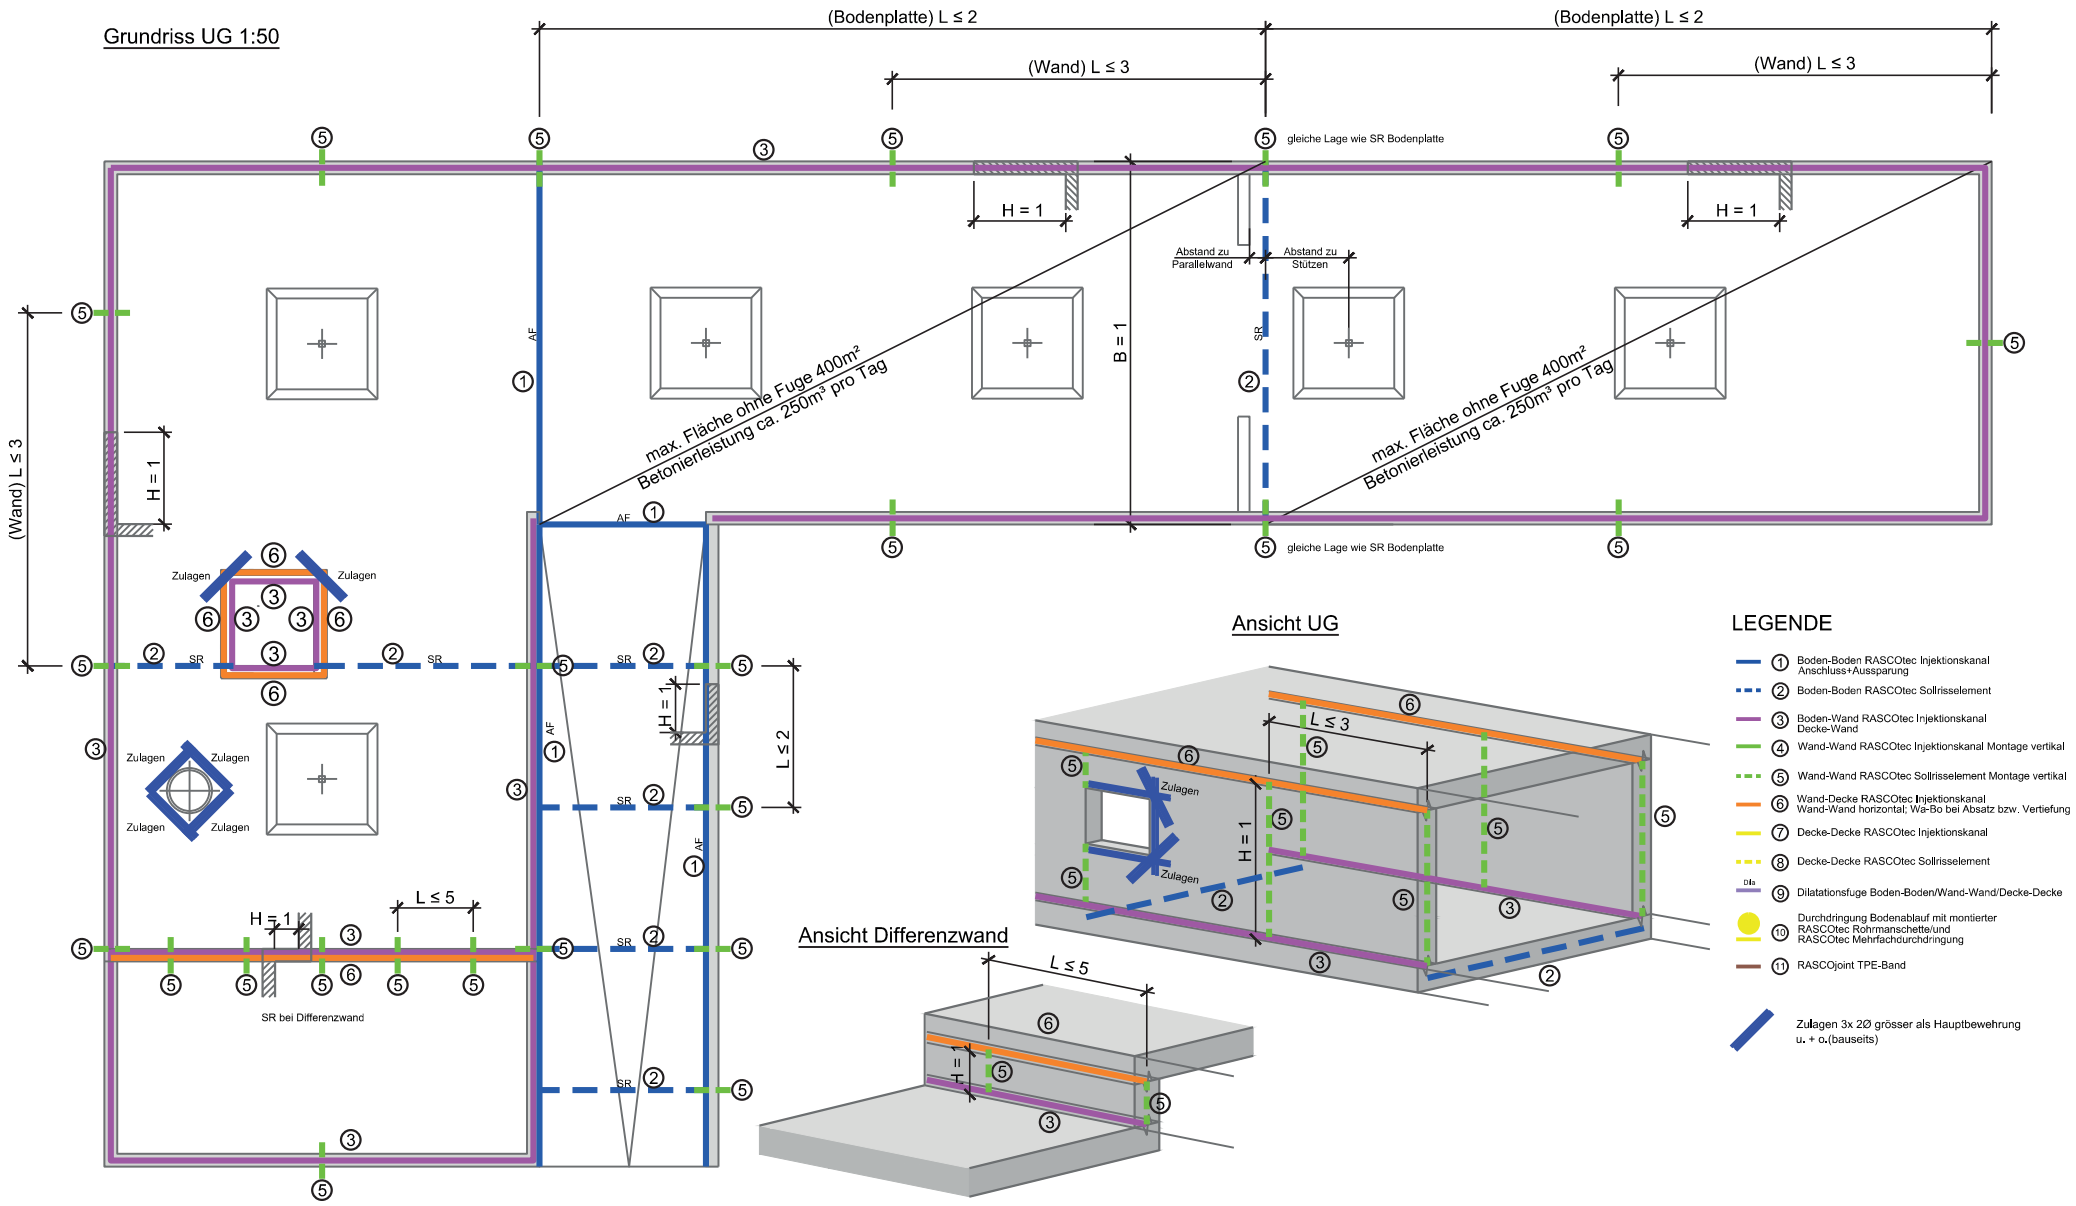Musterplan WDB